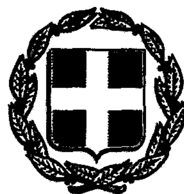


ΕΦΗΜΕΡΙΣ ΤΗΣ ΚΥΒΕΡΝΗΣΕΩΣ

ΤΗΣ ΕΛΛΗΝΙΚΗΣ ΔΗΜΟΚΡΑΤΙΑΣ

ΤΕΥΧΟΣ ΤΕΤΑΡΤΟ Αρ. Φύλλου 788

13 Ιουλίου 1993

ΠΕΡΙΕΧΟΜΕΝΑ

ΑΝΑΔΑΣΩΣΕΙΣ

ΑΠΟΦΑΣΕΙΣ

ΠΟΛΕΟΔΟΜΙΑ

ΑΠΟΦΑΣΕΙΣ

ΑΝΑΔΑΣΩΣΕΙΣ

ΑΠΟΦΑΣΕΙΣ

Αριθ. 1254 (1)

Κήρυξη αναδασωτέας έκτασης δύο (2) στρεμμάτων στη θέση «Πανταζού» Περιφερίας κοινότητας Χειράδων Μεγαλοπόλεως Νομού Αρκαδίας.

Ο ΝΟΜΑΡΧΗΣ ΑΡΚΑΔΙΑΣ

Έχοντας υπόψη:

1. Τις διατάξεις του Ν. 3200/55 «περί διοικητικής αποκέντρωσης», όπως τροποποιήθηκε και συμπληρώθηκε μεταγενέστερα με το Ν.Δ. 532/70».

2. Τις διατάξεις του άρθρου 117 παρ. 3 του Συντάγματος της Χώρας.

3. Τις διατάξεις του Ν. 998/79 «περί προστασίας των Δασών κ.λπ.» και ειδικότερα:

α) του άρθρου 41 παρ. 1, β) του άρθρου 38 παρ. 1.

4. Τις διαταγές του Υπουργείου Γεωργίας:

α) 160417 / 1180 / 8.7.80, β) 182447 / 3049 / 24.9.80.

5. Την 1901/23.6.93 πρόταση του Δασαρχείου Τριπόλεως, με την οποία προτείνεται η κήρυξη της έκτασης, που αναφέρεται στο θέμα, ως αναδασωτέας.

6. Τις 17996/13.9.1984 και 21185/30.9.1985 αποφάσεις Νο. Αρκαδίας, αποφασίζουμε:

Κηρύσσουμε αναδασωτέα με σκοπό την αποκατάσταση της δασικής βλάστησης που και την διατήρηση του δασικού χαρακτήρα της έκταστης εμβαδού δύο (2) στρεμμάτων που βρίσκεται στη θέση «Πανταζού» περιφερείας κοινότητας Χειράδων Μεγαλόπολης, προσδιορίζεται από τα στοιχεία Α, Β, Γ, Δ, Α και έχει όρια:

Ανατολικά: Με Δημόσια Δασική έκταση,

Δυτικά: Με Δημόσια Δασική έκταση,

Βόρεια: Με Δημόσια Δασική έκταση,

Νότια: Με Δημόσια Δασική έκταση, όπως φαίνεται στο συνημμένο διάγραμμα που αποτελεί αναπόσπαστο μέρος της απόφασης αυτής.

Η απόφαση αυτή να δημοσιευθεί στην Εφημερίδα της Κυβερνήσεως.

Τρίπολη, 28 Ιουνίου 1993

Ο Νομάρχης

ΓΡΗΓ. ΑΠΟΣΤΟΛΑΚΟΣ


Ανήκει στην αριθ. 1954/28-6-1993 Απόφαση ΝΟ. ΑΡΚΑΔΙΑΣ

ΑΠΟΣΠΑΣΜΑ ΧΑΡΤΗ

Από φύλλο Χάρτη Μεγαλόπολης Νου 7 Γ.Υ.Σ. περιοχής Χειράδων Μεγαλόπολης

Κλίμακα 1: 20.000

▣ θέση πυρκαγιάς

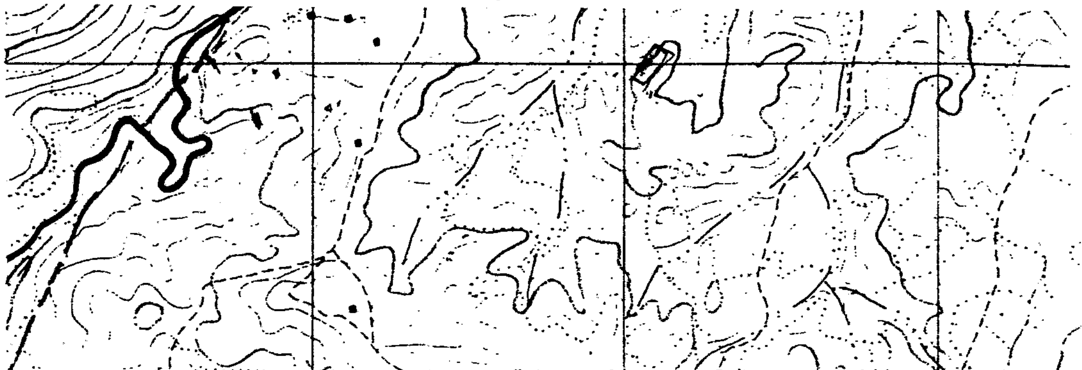


ΤΟΠΟΓΡΑΦΙΚΟ ΔΙΑΓΡΑΜΜΑ

Καείσης Δημοσίας Δασικής Έκτασης στη θέση "Πανταζού" περιφερείας Κοινότητος Χειράδων Νομού Αρκαδίας

Κλίμακα 1: 1.000

Εμβαδόν 2 στρεμ.

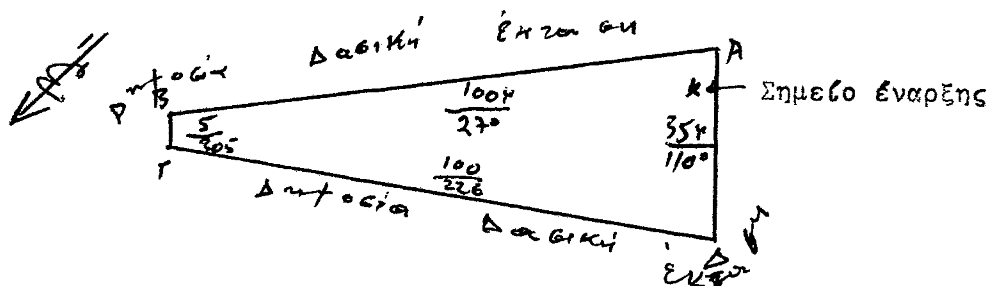

Μεγ/λη 21-6-1993
Ο Συντάξας
Ιωάν.Κ.Κωτσιώνης
Τεχν.Δασοπονίας

ΕΘΕΩΡΗΘΗ
Τρίπολη 23-6-93
Ο Δασάρχης

ΕΘΕΩΡΗΘΗ
Τρίπολη 28-6-1993
Ο Δ/ντής Δασών
ΓΕΩΡΓΙΟΣ ΚΟΛΟΦΟΥΤΗΣ
Δ/ΝΤΗΣ Α΄

ΕΘΕΩΡΗΘΗ
Τρίπολη 28-6-1993
Ο ΝΟΜΑΡΧΗΣ

ΠΟΛΕΟΔΟΜΙΑ

ΑΠΟΦΑΣΕΙΣ

Αριθ. 1800 (2)

Καθορισμός γραμμής δόμησης σε παραλιακό τμήμα εντός των ορίων του Οικισμού Μπούκας Αμφιλοχίας Ν. Αιτωλ/νίας.

Ο ΝΟΜΑΡΧΗΣ ΑΙΤΩΛΙΑΣ & ΑΚΑΡΝΑΝΙΑΣ

Έχοντας υπόψη:

1. Τις διατάξεις του άρθρου 6 παρ. 7β του από 24.4.85 Π.Δ. ΦΕΚ 181/3.5.85 τ.Δ', όπως τροποποιήθηκε με το Π.Δ. της 16.5.89 ΦΕΚ 293/89 τ.Δ'.
2. Τις αριθ. 23/92 και 153/92 αποφάσεις Δημοτικού Συμβουλίου Αμφιλοχίας.
3. Την αριθ. 235/3.5.93 εισήγηση του Πολεοδομικού γραφείου Αμφιλοχίας.
4. Τα τοπ/κά διαγράμματα ηλεγμένα και θεωρημένα από το Πολεοδομικό γαφείο Αμφιλοχίας.
5. Το γεγονός του ότι υπάρχουν πολλές οικοδομές, οι οποίες διαμορφώνουν σαφή οικοδομική γραμμή αποτελούμενα από ευθύγραμμα τμήματα (τεθλασμένη γραμμή).
6. Την σύμφωνη γνωμοδότηση του Συμβουλίου ΧΟΠ του Νομού, όπως διατυπώθηκε στην 11/93 πράξη του θέμα 6ου.
7. Ότι δεν προκαλείται δαπάνη σε βάρος του Δήμου Αμφιλοχίας (άρθρο 29Α του Ν. 1558/85 ΦΕΚ 137 τ.Α'), όπως αυτό προστέθηκε με το άρθορ 27 του Ν. 2081/92 (ΦΕΚ 154 τ.Α'), ούτε δαπάνη σε βάρος του κρατικού προϋπολογισμού, αποφασίζουμε:

Την έγκριση καθορισμού γραμμής δόμησης στο παραλιακό τμήμα εντός των ορίων του Οικισμού Μπούκας Δήμου Αμφιλοχίας Ν. Αιτωλ/νίας από τα σημεία Α', Β', $Β'_1$, Γ', Δ', Ε', Ζ', Η', Θ', Ι', Κ', Λ', όπου σημείο Α' (οικοδομή κ. Φουρλάνη) μέχρι και το σημείο Λ' (ιδιοκτησία ΠΙΚΠΑ) και 5,00 μέτρα από την γωνία της ιδιοκτησίας ΠΙΠΚΑ όπως ακριβώς απεικονίζεται στο συνημμένο τοπ/κό που αποτελεί αναπόσπαστο μέρος της απόφασης αυτής.

Η απόφαση αυτή να δημοσιευθεί στην Εφημερίδα της Κυβερνήσεως.

Μεσολόγγι, 24 Ιουνίου 1993

Ο Νομάρχης

ΝΙΚΟΛΑΟΣ ΣΑΡΧΑΝΗΣ

ΥΠΟΜΝΗΜΑ

ΤΣΙΜΕΝΤΟΔΡΟΜΟΣ

ΘΑΛΑΣΣΑ

ΓΗΠΕΔΟ ΠΙΚΠΑ

ΕΘΕΩΡΗΘΗ

ΥΠΟΥΡΓΕΙΟ Χ.Ο.Π.

ΑΡΙΘ. ΠΡΑΞΕΩΣ

ΣΥΝΟΔΕΥΕΙ ΤΗΝ ΥΠ' ΑΡΙΘ.

ΑΠΟΦΑΣΗ ΤΟΥ ΝΟΜΑΡΧΗ

Το παρόν συνοδεύει το υπ' αριθ. 235/92 έγγραφο του Πολεοδομικού Γραφείου Αμφιλοχίας.

ΠΟΛΙΤΙΚΟΣ ΜΗΧΑΝΙΚΟΣ Α'

γραμμή δόμησης

ΤΣΙΜΕΝΤΟΔΡΟΜΟΣ Πλ. 7.00 m

Θάλασσα

250

300

ΤΕΧΝΙΚΟ ΓΡΑΦΕΙΟ ΤΟΛΗ ΕΥΑΓΓΕΛΟΥ

ΔΙΠΛ -ΧΟΥ ΠΟΛΙΤΙΚΟΥ ΜΗΧΑΝΙΚΟΥ
ΗΛΙΟΥ 7 ΑΓΡΙΝΙΟ
ΤΗΛ. 21767 κ 20019

εργοδοτης:	Σαλμάς Κων/νος
εργο	Ορισμός γραμμής δομήσεως
θεση εργου	Μπούκα Αμφιλοχίας
θεμα σχεδιου	Τοπογραφικό διάγραμμα
αρ. σχεδιου	κλιμ. 1:500
σφραγιδα	υπογραφη

ΕΥΑΓΓΕΛΟΣ Η. ΤΟΛΗΣ
ΔΙΠΛ. ΠΟΛΙΤΙΚΟΣ ΜΗΧΑΝΙΚΟΣ
ΑΓΡΙΝΙΟ

Βεβαιώνεται, ότι στο παρόν απόσπασμα που φαίνεται ο ορισμός γραμμής δομήσεως είναι σύμφωνο με την αριθ. 153/92 Α.Δ.Σ.

Αριθ. 1878 (3)

Χαρακτηρισμός ως κοινοτικού δρόμου του δρόμου που συνδέει τον Οικισμό Μπούκα Δήμου Αμφιλοχίας Ν. Αιτωλ/νίας με την Ε.Ο. Αντιρρίου - Ιωαννίνων.

Ο ΝΟΜΑΡΧΗΣ ΑΙΤΩΛΙΑΣ & ΑΚΑΡΝΑΝΙΑΣ

Έχοντας υπόψη:


1. Τις διατάξεις του Π.Δ. 6.10.78 (ΦΕΚ 138/1978 τ.Δ').
2. Την αίτηση της Ειρήνης Σαλμά.
3. Την αριθ. 1104/13.5.93 εισήγηση του Πολεοδομικού γραφείου Αμφιλοχίας.
4. Την 1251/14.5.93 βεβαίωση του Δημάρχου Αμφιλοχίας.
5. Τα τοπογραφικά διαγράμματα ηλεγμένα και θεωρημένα από το Πολεοδομικό γαφείο Αμφιλοχίας.
6. Την σύμφωνη γνωμοδότηση του Συμβουλίου ΧΟΠ του Νομού, όπως διατυπώθηκε στην 11/93 πράξη του θέμα 5ου.
7. Ότι δεν προκαλείται δαπάνη σε βάρος του Δήμου Αμφιλοχίας ούτε σε βάρος του Κρατικού Προϋπολογισμού (άρθρο 29Α του Ν. 1558/85 ΦΕΚ 137 τ.Α'), όπως αυτό προστέθηκε με το άρθορ 27 του Ν. 2081/92 (ΦΕΚ 154 τ.Α').
8. Την ΕΣ. 20269/4.7.87 απόφαση Νομάρχη αναφορικά με μεταβίβαση μέρους αρμοδιοτήτων Νομάρχη, αποφασίζουμε:

Χαρακτηρίζουμε ως Κοινοτικό τον δρόμο που συνδέει τον Οικισμό Μπούκα Δήμου Αμφιλοχίας Ν. Αιτωλ/νίας με την Ε.Ο. Αντιρρίου - Ιωαννίνων, καθ' όσον είναι ο μοναδικός και ο κυριώτερος που συνδέει τον ανωτέρω Οικισμό με την Ε.Ο.

Η απόφαση αυτή να δημοσιευθεί στην Εφημερίδα της Κυβερνήσεως.

Μεσολόγγι, 22 Ιουνίου 1993

Με εντολή Νομάρχη
Ο Προϊστάμενος Τ.Π. & Π.Ε.
ΝΙΚΟΣ ΚΩΝΣΤΑΝΤΟΠΟΥΛΟΣ

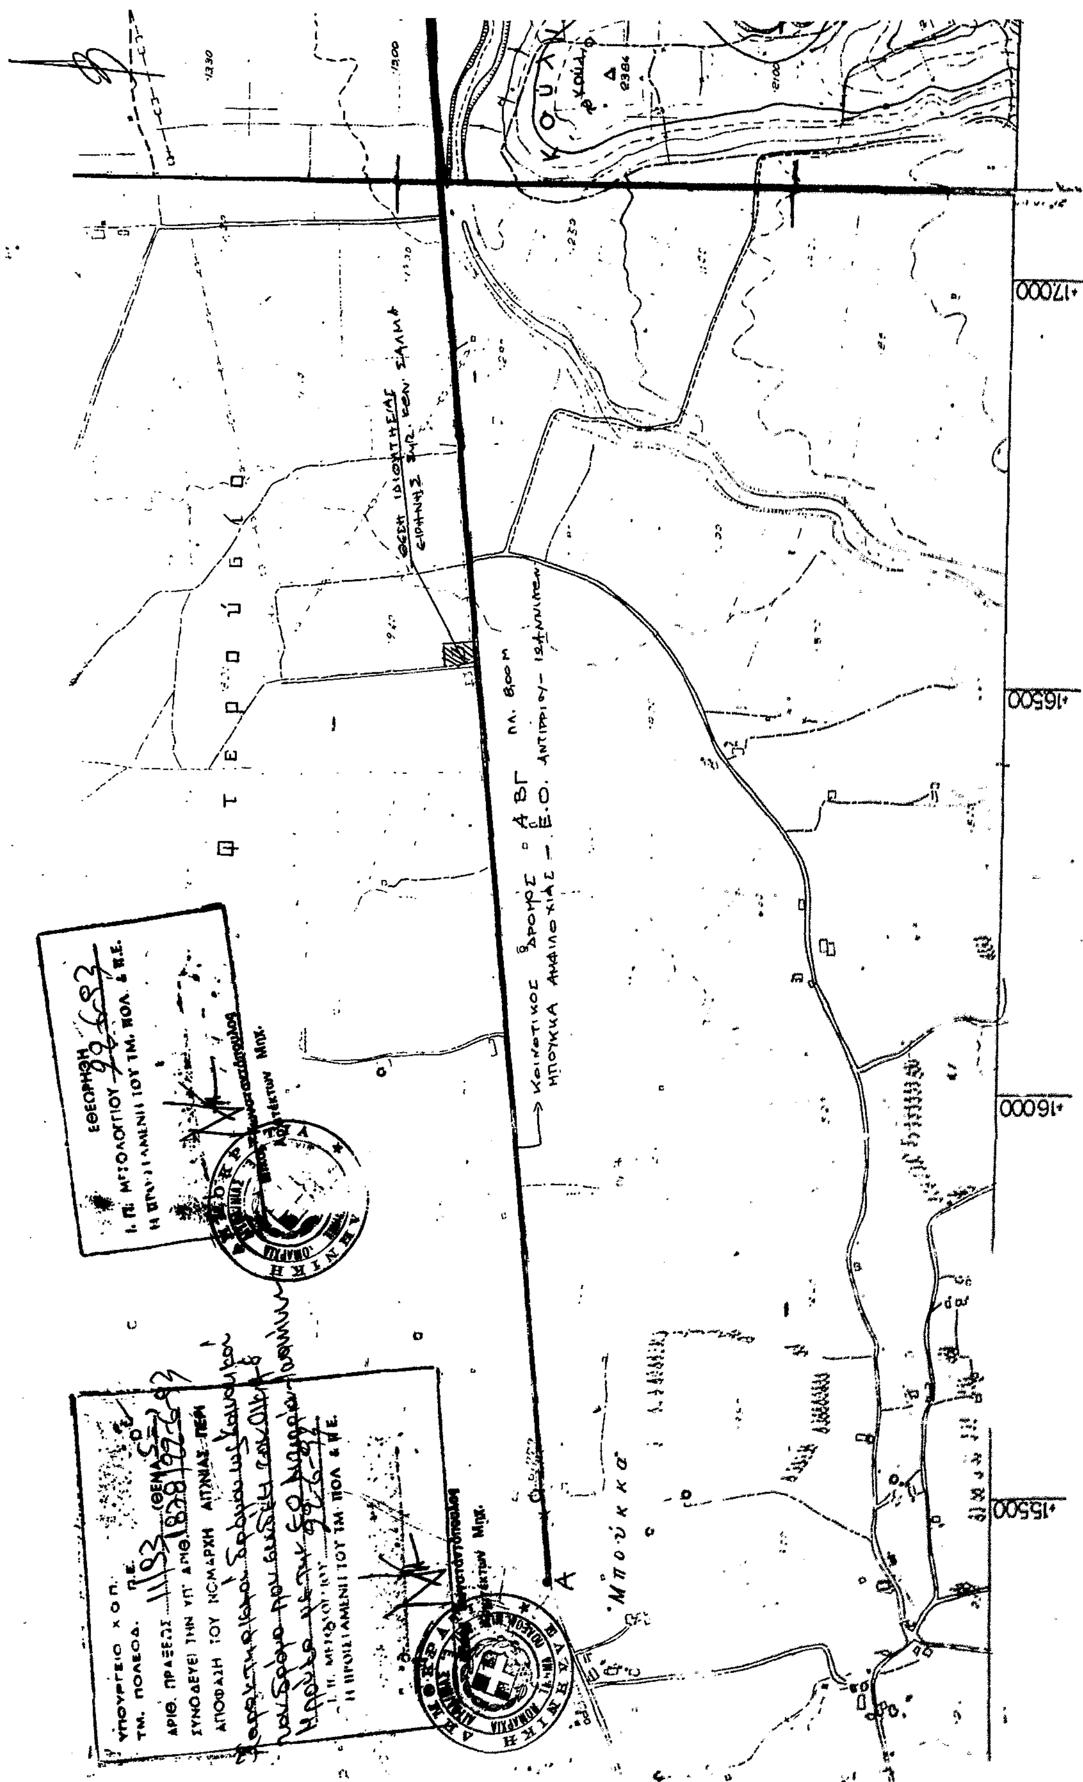

17000
16500
16000
15500

ΤΟΠΟΓΡΑΦΙΚΟ ΔΙΑΓΡΑΜΜΑ

Α-1

ΘΕΜΑ ΣΧΕΔΙΟΥ

ΜΕΛΕΤΗΤΗΣ

ΚΛΙΜΑΚΑ 1:5000

ΥΠΟΜΝΗΜΑ

ΠΕΡΙΜΕΤΡΟΣ

ΕΜΒΑΔΟ

ΕΘΝΙΚΗ ΟΔΟΣ

ΠΡΟΣ ΑΡΤΑ

ΠΡΟΣ ΑΜΦΙΛΟΧΙΑ

+18000

+17500